


Bestuhlungsplan 1a

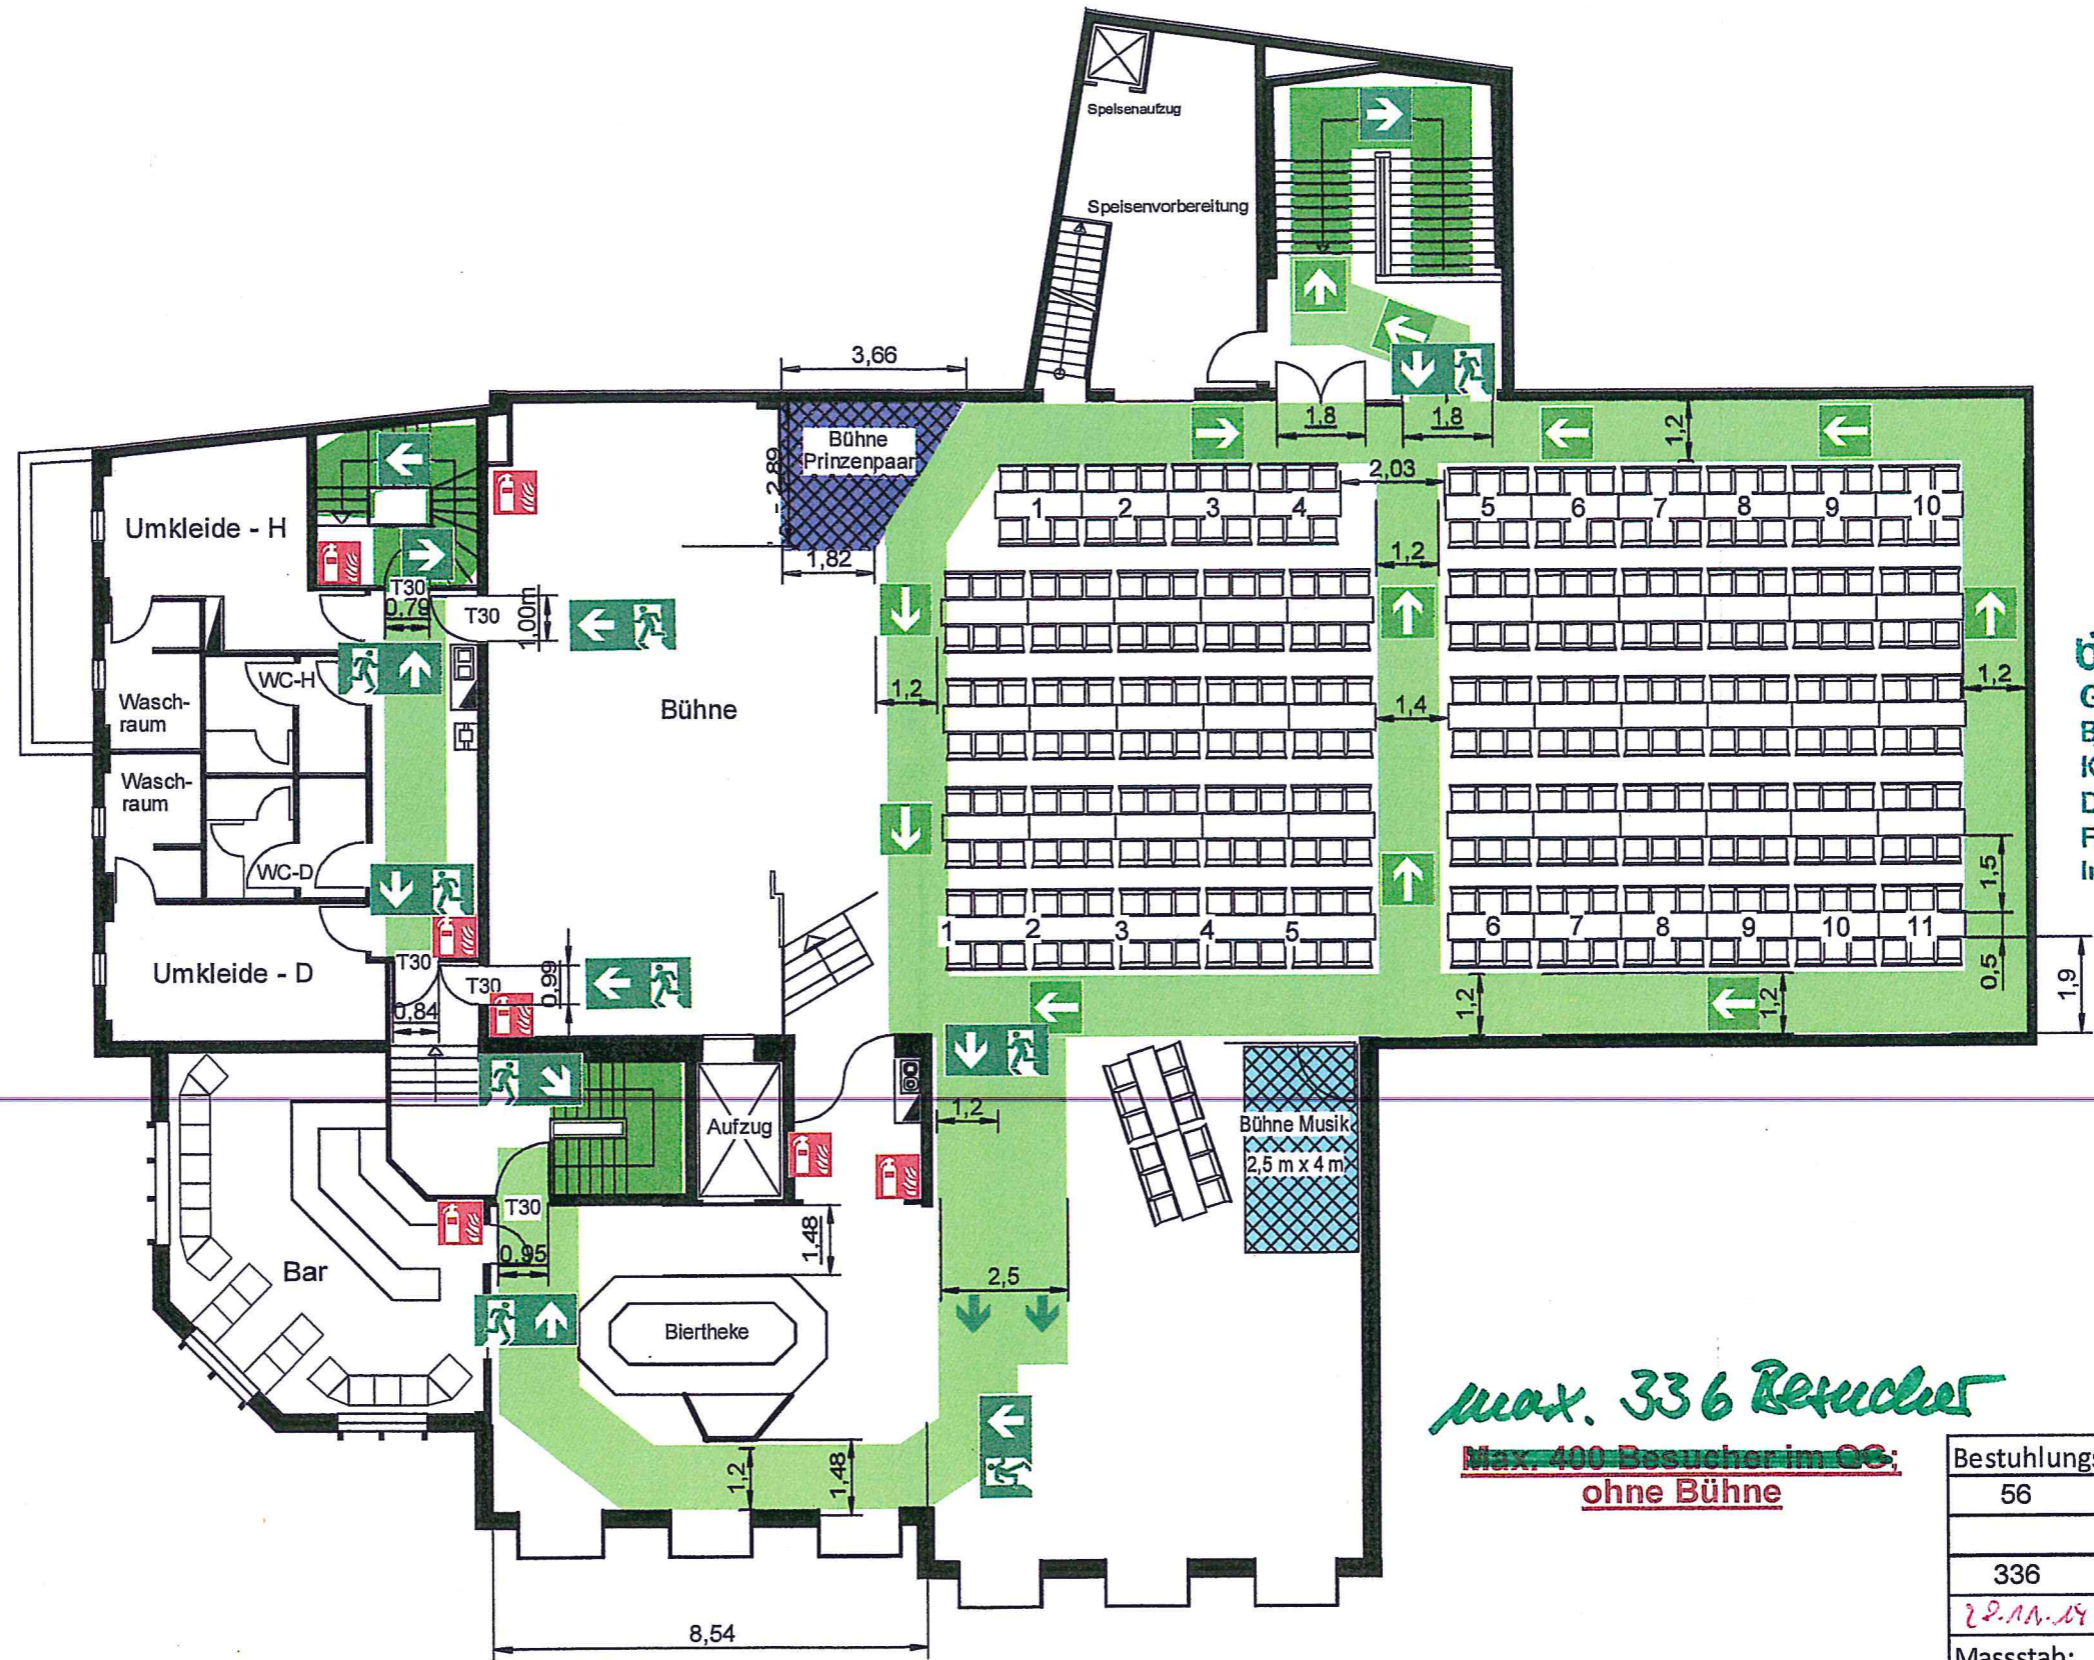

03-4786-14-43
 Genehmigt durch
 Bauschein-Nr.
 KREIS OFFENBACH
 Der Kreisausschuss
 Fachdienst Bauaufsicht
 Im Auftrag

Kreis Offenbach
 Gefahrenabwehr und
 Gesundheitsschutz
 Vorhergehender
 Gefahrenschutz

max. 336 Besucher
Max. 400 Besucher im GG;
ohne Bühne

Bestuhlungsplanvariante Nr.: 01a		
56	Tische	170 x 50 cm
336	Besucher	
Stand: 11/2014		
Planersteller: Thomas Hain Brandschutz GmbH Kolpingstraße 31 a 6500 Seligenstadt		

Legende:



Feuerlöscher



Richtungsanzeige Rettungsweg




Sammelstelle

Objekt: Riesen Seligenstadt
 Sackgasse, 63500 Seligenstadt
 Gebäude: Riesen Seligenstadt
 Stand: 11/2014
 Planersteller: Thomas Hain Brandschutz GmbH
 Kolpingstraße 31 a
 6500 Seligenstadt

Bestuhlungsplan 01

Genehmigt durch 63-4031-15-24
 Bauschein-Nr.
 KREIS OFFENBACH
 Der Kreisausschuss
 Fachdienst Bauaufsicht
 Im Auftrag


llh 15.03.2016

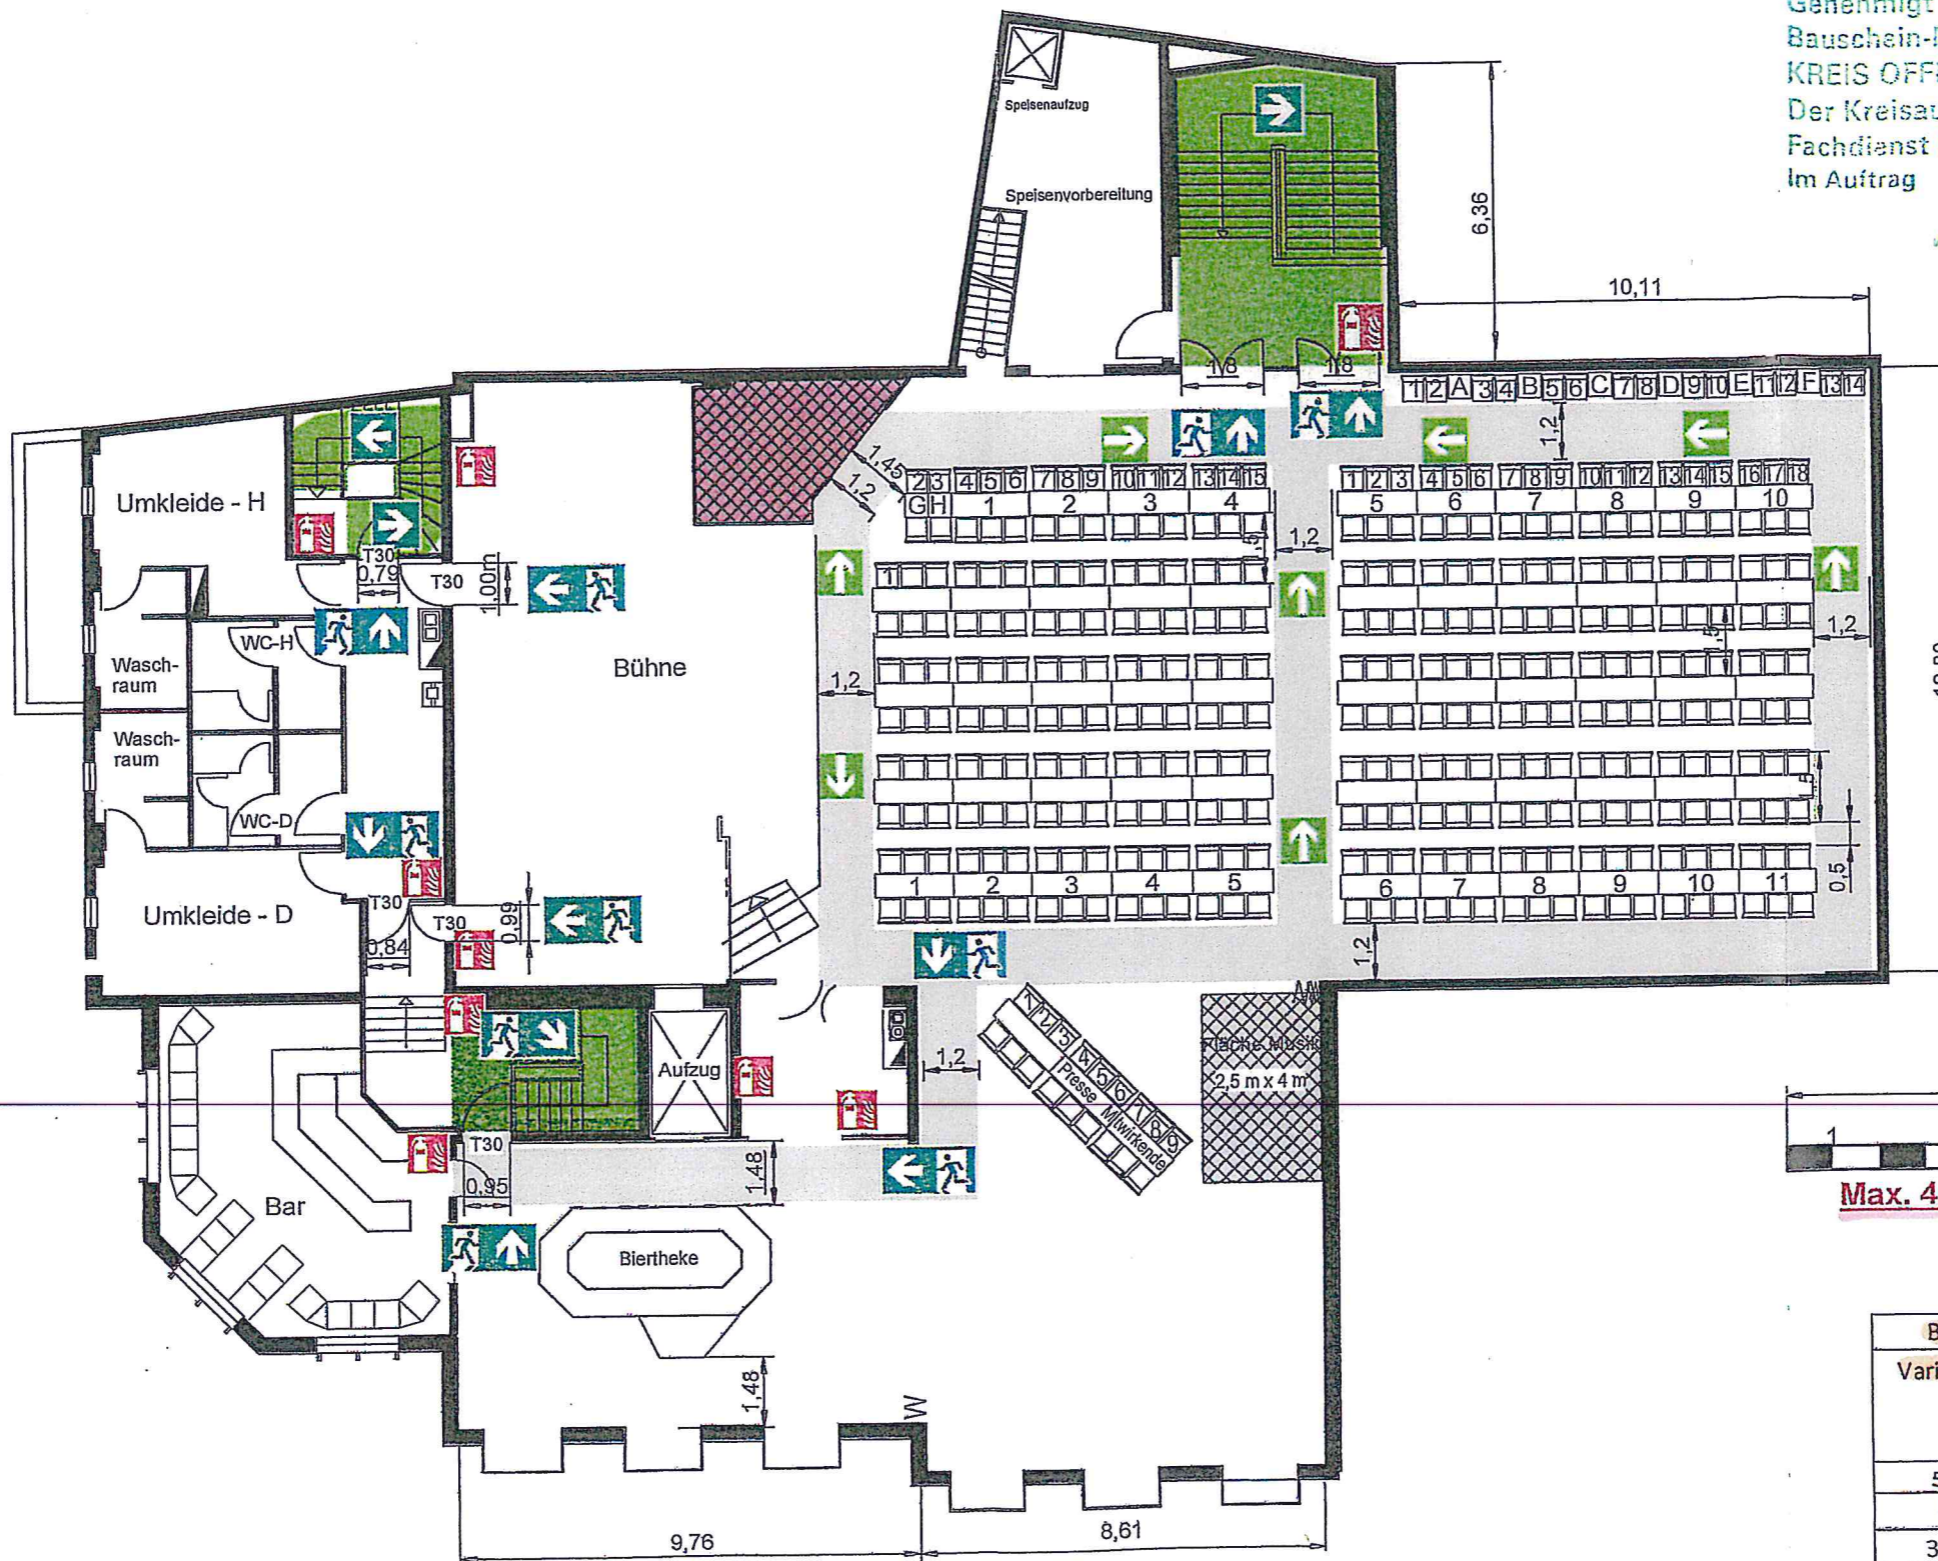

Der Magistrat der
 Stadt Seligenstadt
 Erste Stadträtin
 Marktplatz 1
 63500 Seligenstadt

JWS
 25. Jan. 2016

Kreis Offenbach
 Gefahrenabwehr- und
 Gesundheitszentrum
 Vorbeugender
 Gefahrenschutz

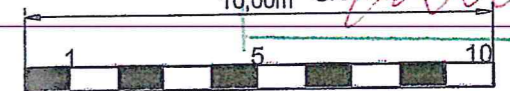

**Max. 400 Besucher im OG;
 ohne Bühne**

Personen

Bestuhlungsplan Riesensaal		
Variante 01; Fastnachtssitzung mit mobilen Bühnen und Zusatzbestuhlung		
57	Tische	170 x 50 cm
8	Tische	50 x 50 cm
360	Stühle	53 x 53 cm

Sammelstelle auf der Straße am Parkplatz



Legende:



Feuerlöscher



Richtungsanzeige Rettungsweg




Sammelstelle

Objekt:	Riesensaal Seligenstadt Sackgasse, 63500 Seligenstadt	Geschoss:	2.obergeschoss
Gebäude:	Riesensaal Seligenstadt	Plan-Nr.:	Galanzsitzung Festnacht
Stand:	12/2015	Planer:	Thomas Hain Brandschutz GmbH
Planer:	Thomas Hain Brandschutz GmbH Kolpingstraße 31 a 63500 Seligenstadt		

Bestuhlungsplan 02

Genehmigt durch
Bauschein-Nr. 63-4031-15-24
KREIS OFFENBACH
Der Kreisausschuss
Fachdienst Bauaufsicht
Im Auftrag


Mu 15.03.2016

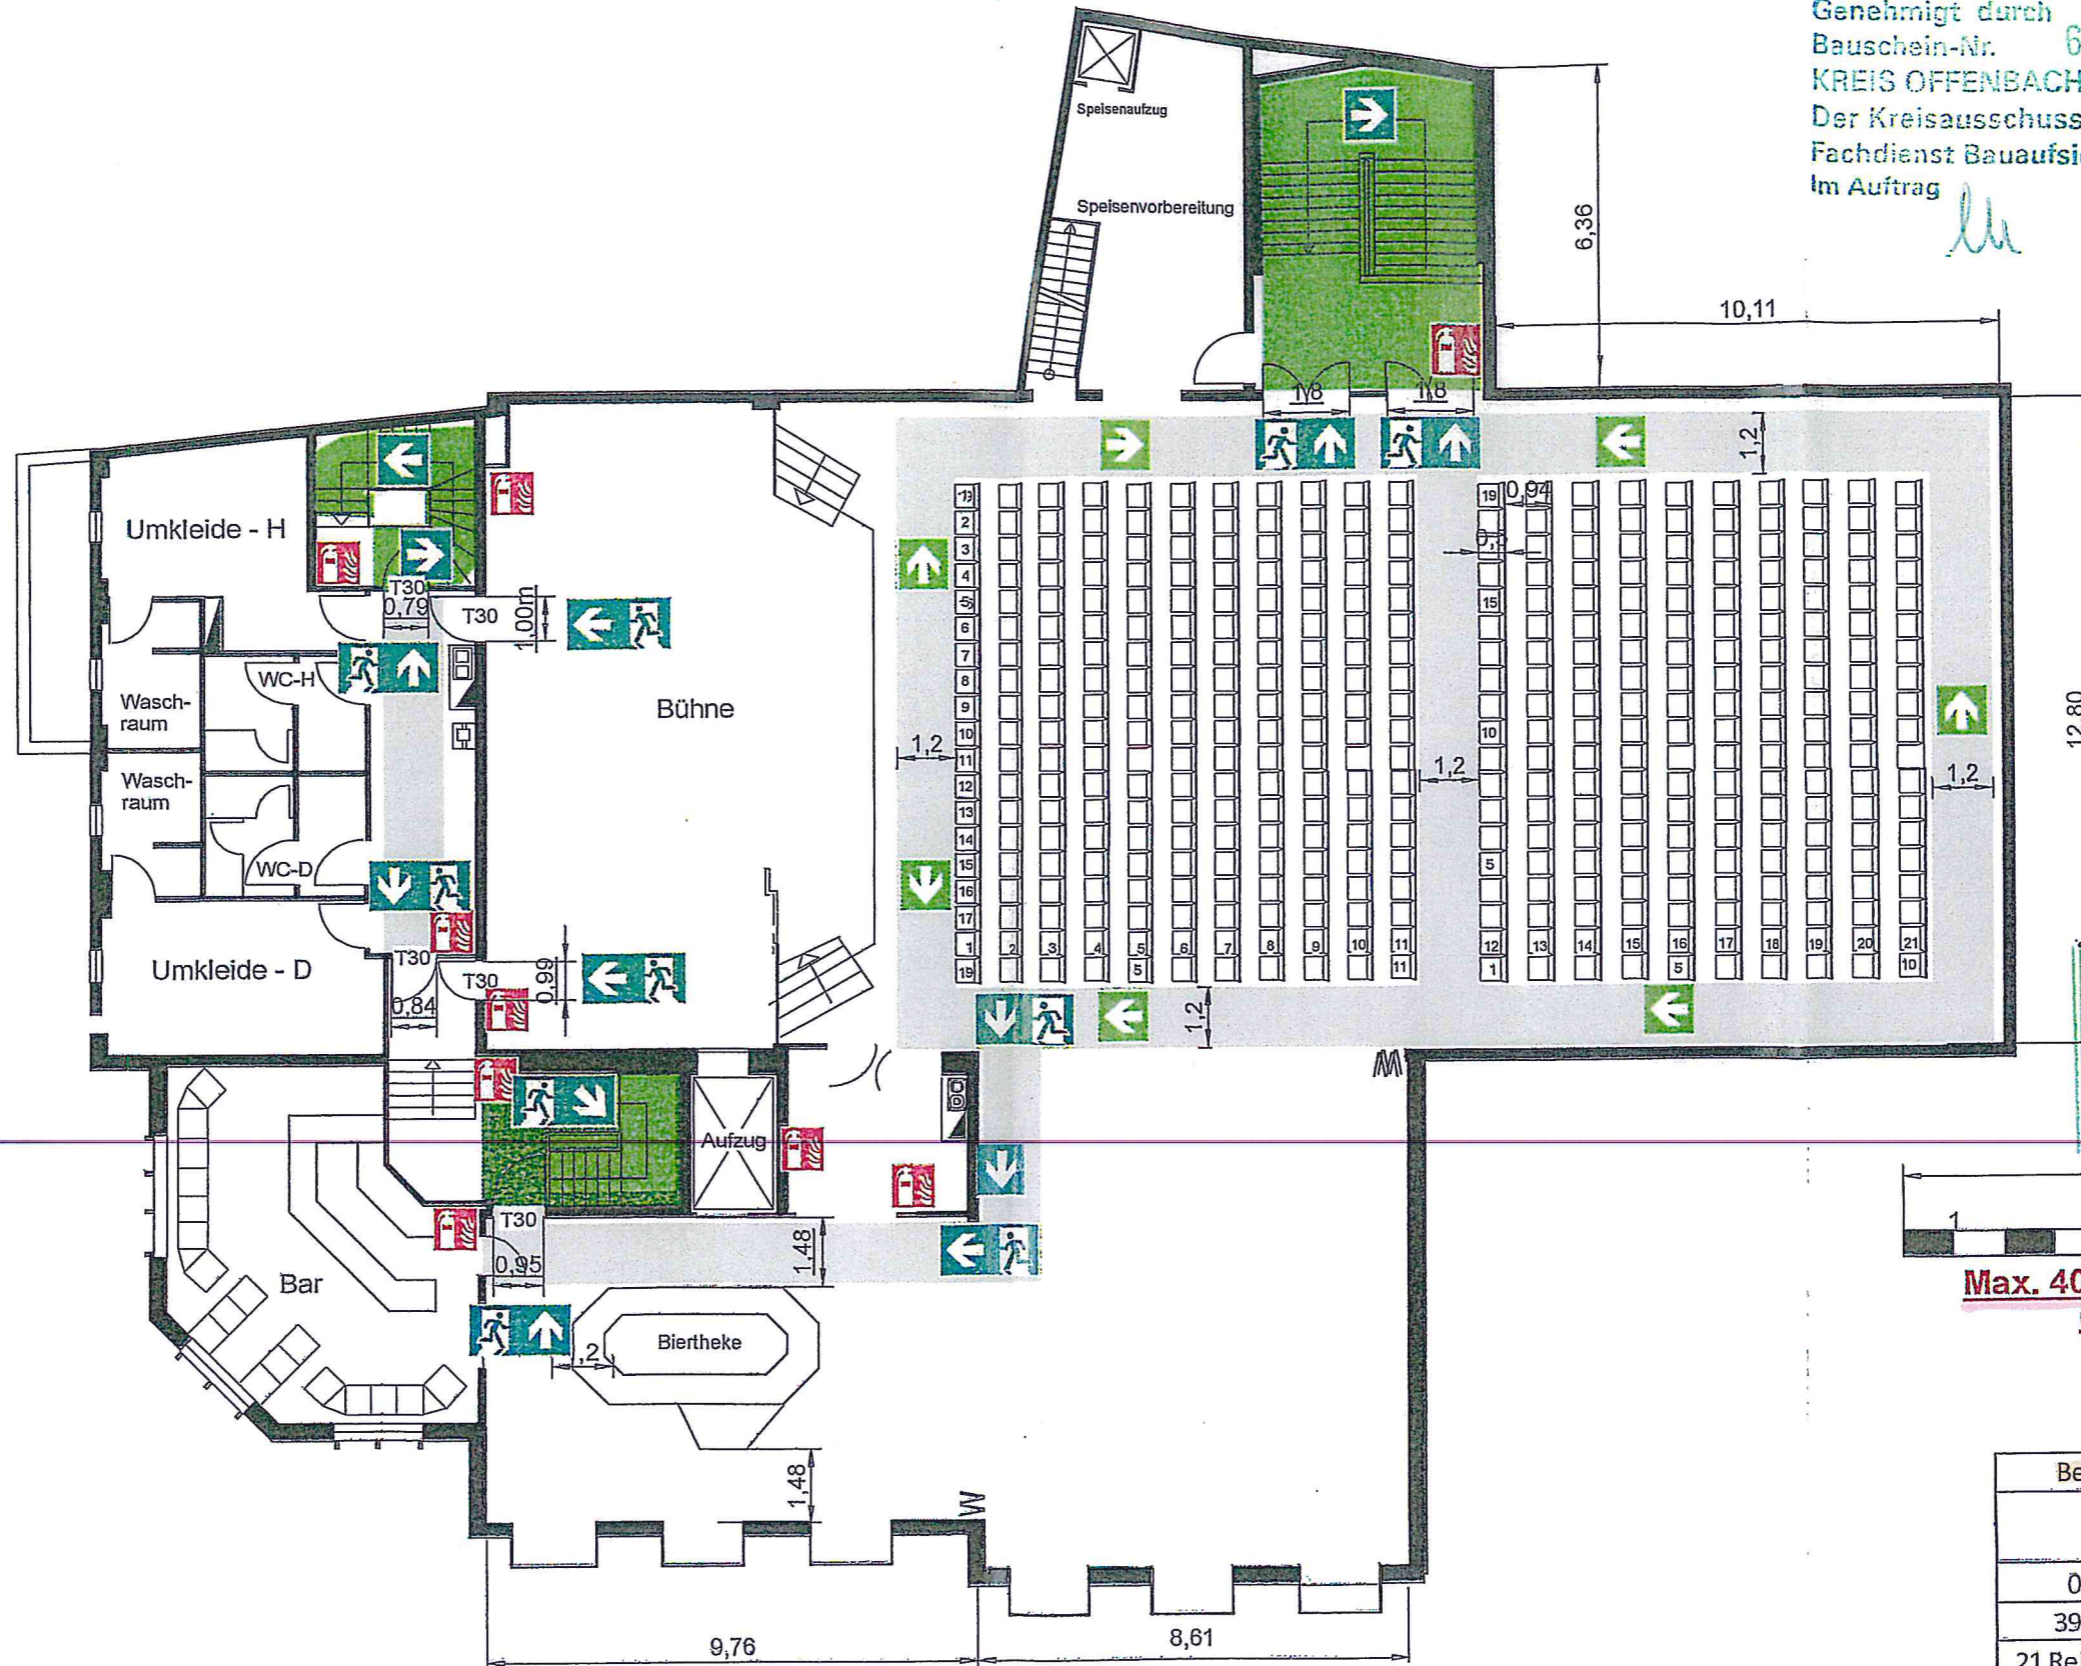

Der Magistrat der
Stadt Seligenstadt
Erste Stadträtin
Marktplatz 1
63500 Seligenstadt

Juhl
25. Jan. 2016

Kreis Offenbach
Gefahrenabwehr- und
Gesundheitszentrum
Vorbeugender
Gefahrenschutz

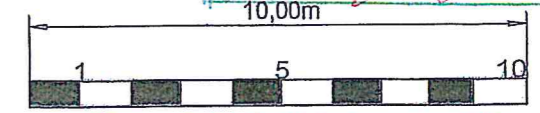

**Max. 400 Besucher im OG;
ohne Bühne**

Personen

Sammelstelle
auf der Straße
am Parkplatz



Bestuhlungsplan Riesensaal		
Variante 02; Konzert-; Reihenbestuhlung		
0	Tische	170 x 50 cm
399	Stühle	53 x 53 cm
21 Reihen	19 Stühle	399

Legende:



Feuerlöscher



Richtungsanzeige Rettungsweg




Sammelstelle

Objekt:	Riesensaal Seligenstadt Bäckgasse, 63500 Seligenstadt	Geschoss:	Obergeschoss
Gebäude:	Riesensaal Seligenstadt	Plan-Nr.:	18 Konzertbestuhlung o. Erw.
Stand:	12/2015	Plansteller:	Thomas Hain Brandschutz GmbH Kolpingstraße 31 a 6500 Seligenstadt

Bestuhlungsplan 03

Genehmigt durch
Bauschein-Nr. 63-4031-15-24
KREIS OFFENBACH
Der Kreisausschuss
Fachdienst Bauaufsicht,
Im Auftrag

M 15.03.2016

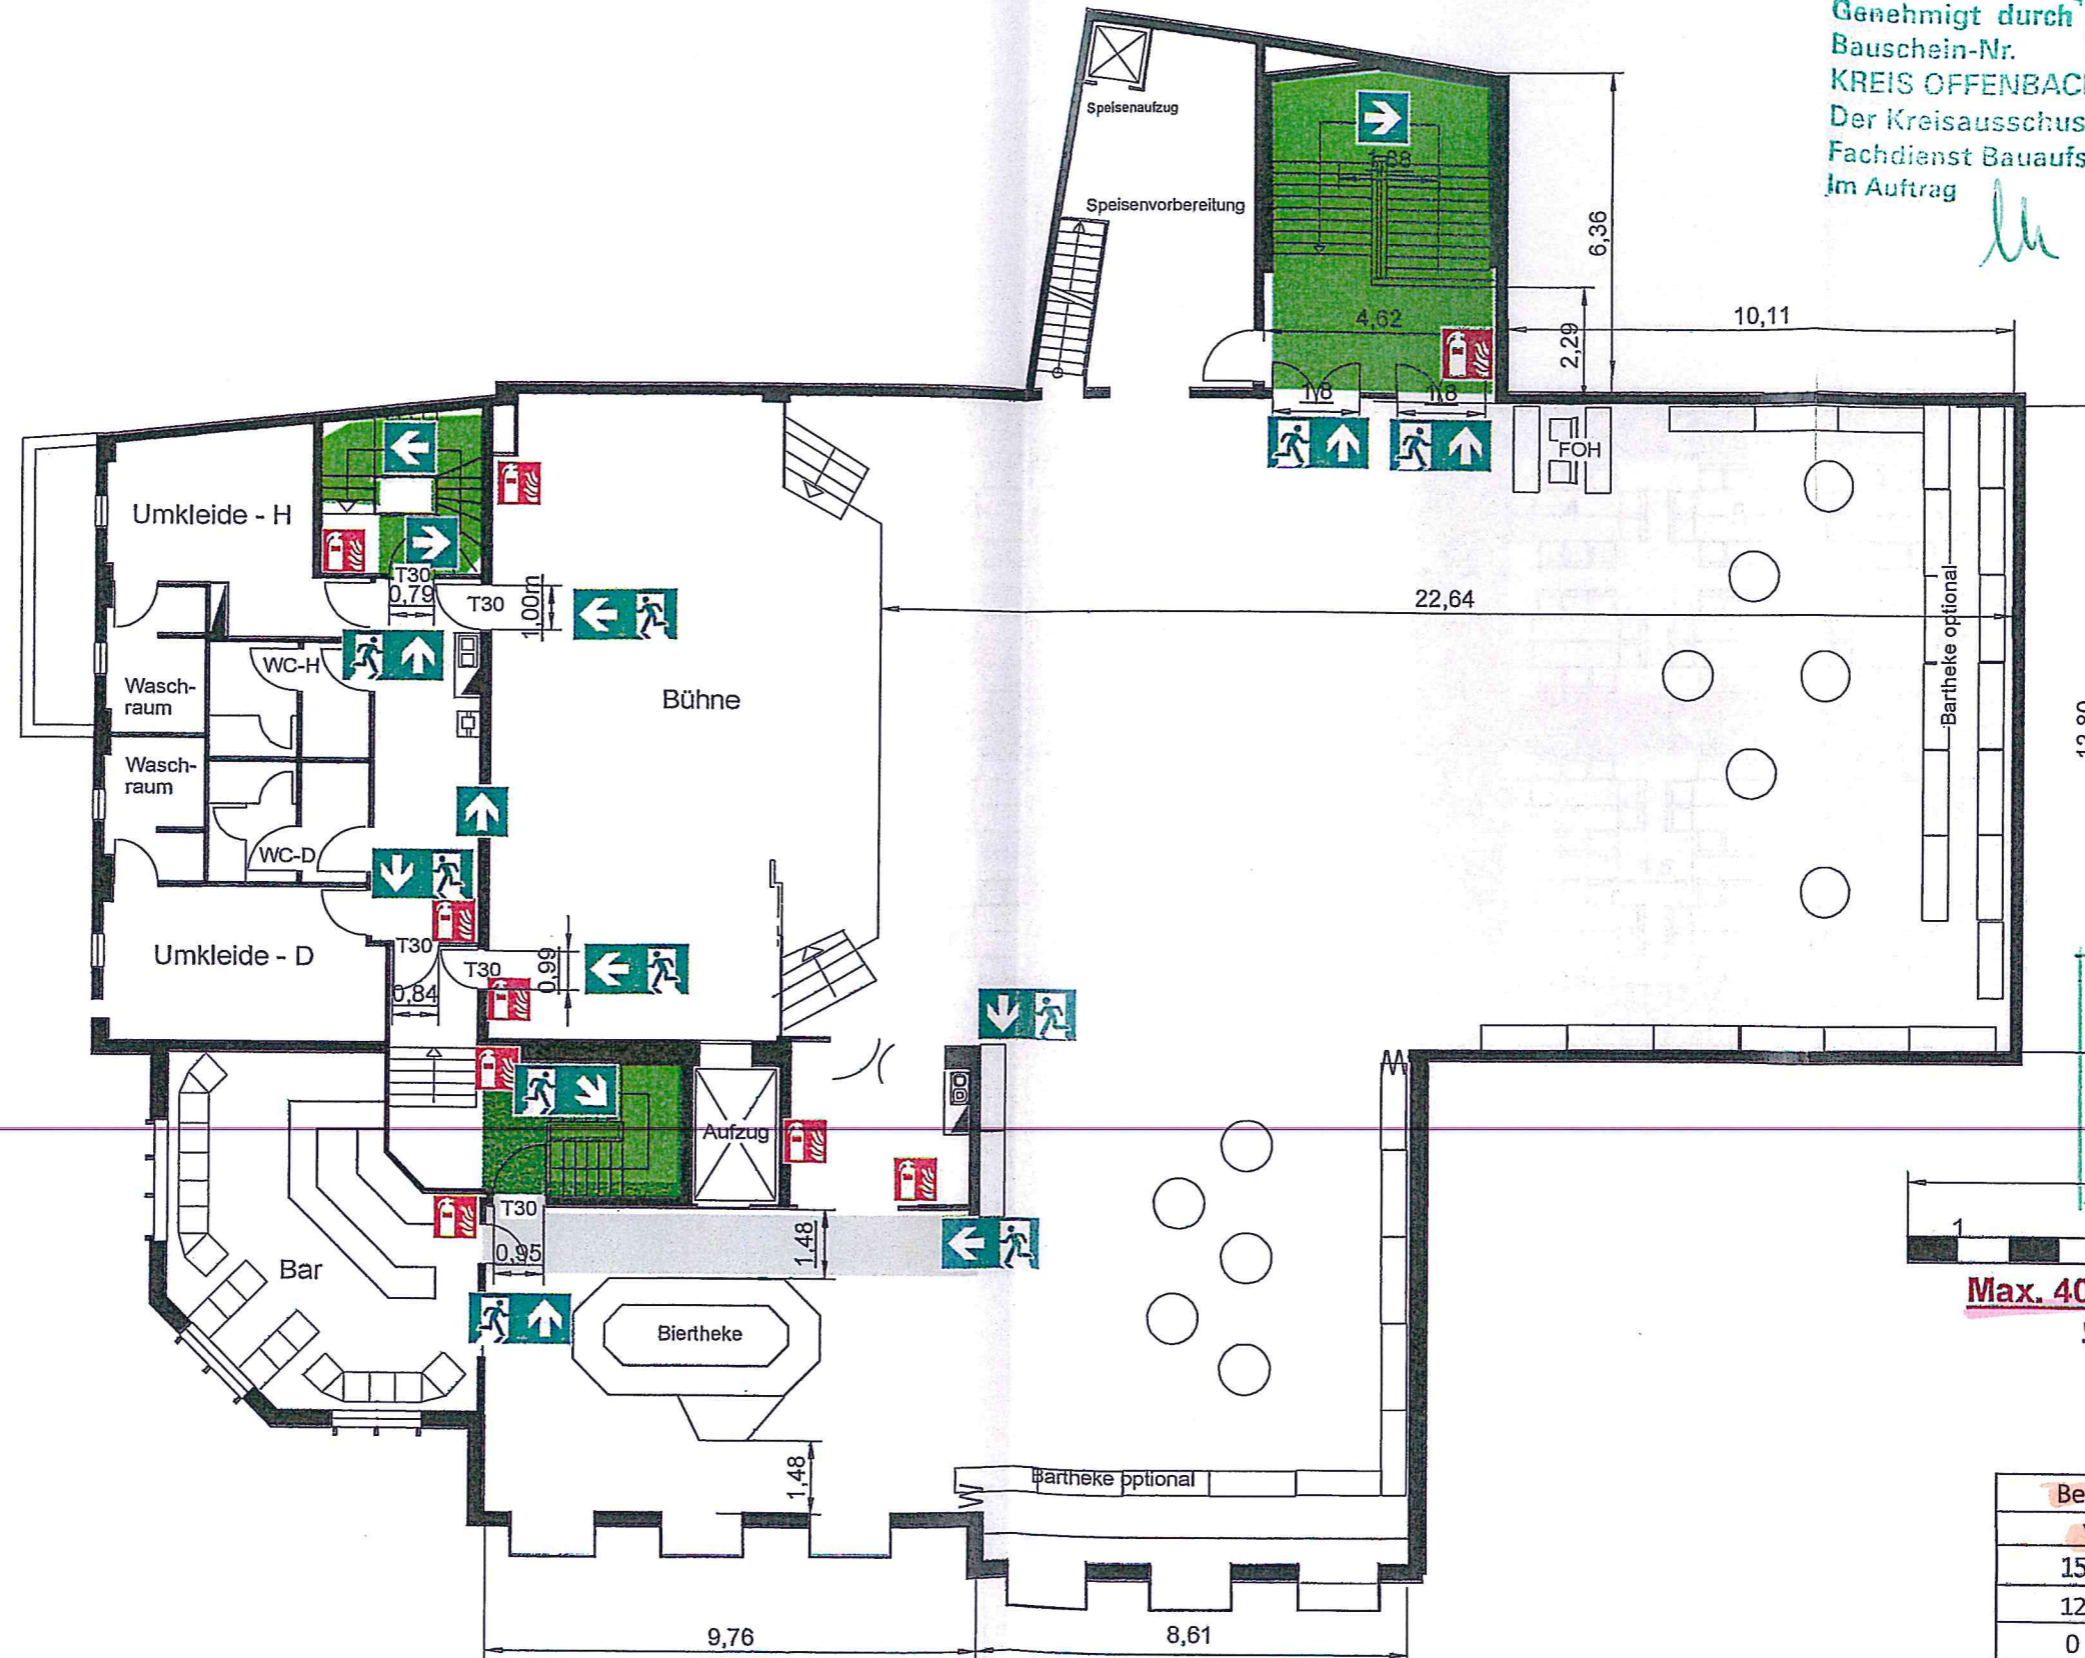

Der Magistrat der
Stadt Seligenstadt
Erste Stadträtin
Marktplatz 1
63500 Seligenstadt

25. Jan. 2016

Kreis Offenbach
Gefahrenabwehr- und
Gesundheitszentrum
Vorbeugender
Gefahrenschutz

10,00m

**Max. 400 Besucher im OG;
ohne Bühne**

Personen

Sammelstelle
auf der Straße
am Parkplatz



Legende:



Feuerlöscher



Richtungsanzeige Rettungsweg



Sammelstelle


Bestuhlungsplan Riesen-Saal		
Variante 03; Maskenball		
15	Tische	170 x 50 cm
12	Tische	rd. 100 cm
0	Stühle	53 x 53 cm

Objekt:	Riesen Seligenstadt Sackgasse, 63500 Seligenstadt
Gebäude:	Riesen Seligenstadt
Stand:	12/2015
Planner:	Thomas Hain Brantschutz GmbH Kolpingstraße 31 a 6500 Seligenstadt

Bestuhlungsplan 04

Genehmigt durch
 Bauschein-Nr. 63-4031-15-24
 KREIS OFFENBACH
 Der Kreisausschuss
 Fachdienst Bauaufsicht
 im Auftrag


Mu 15.03.2016

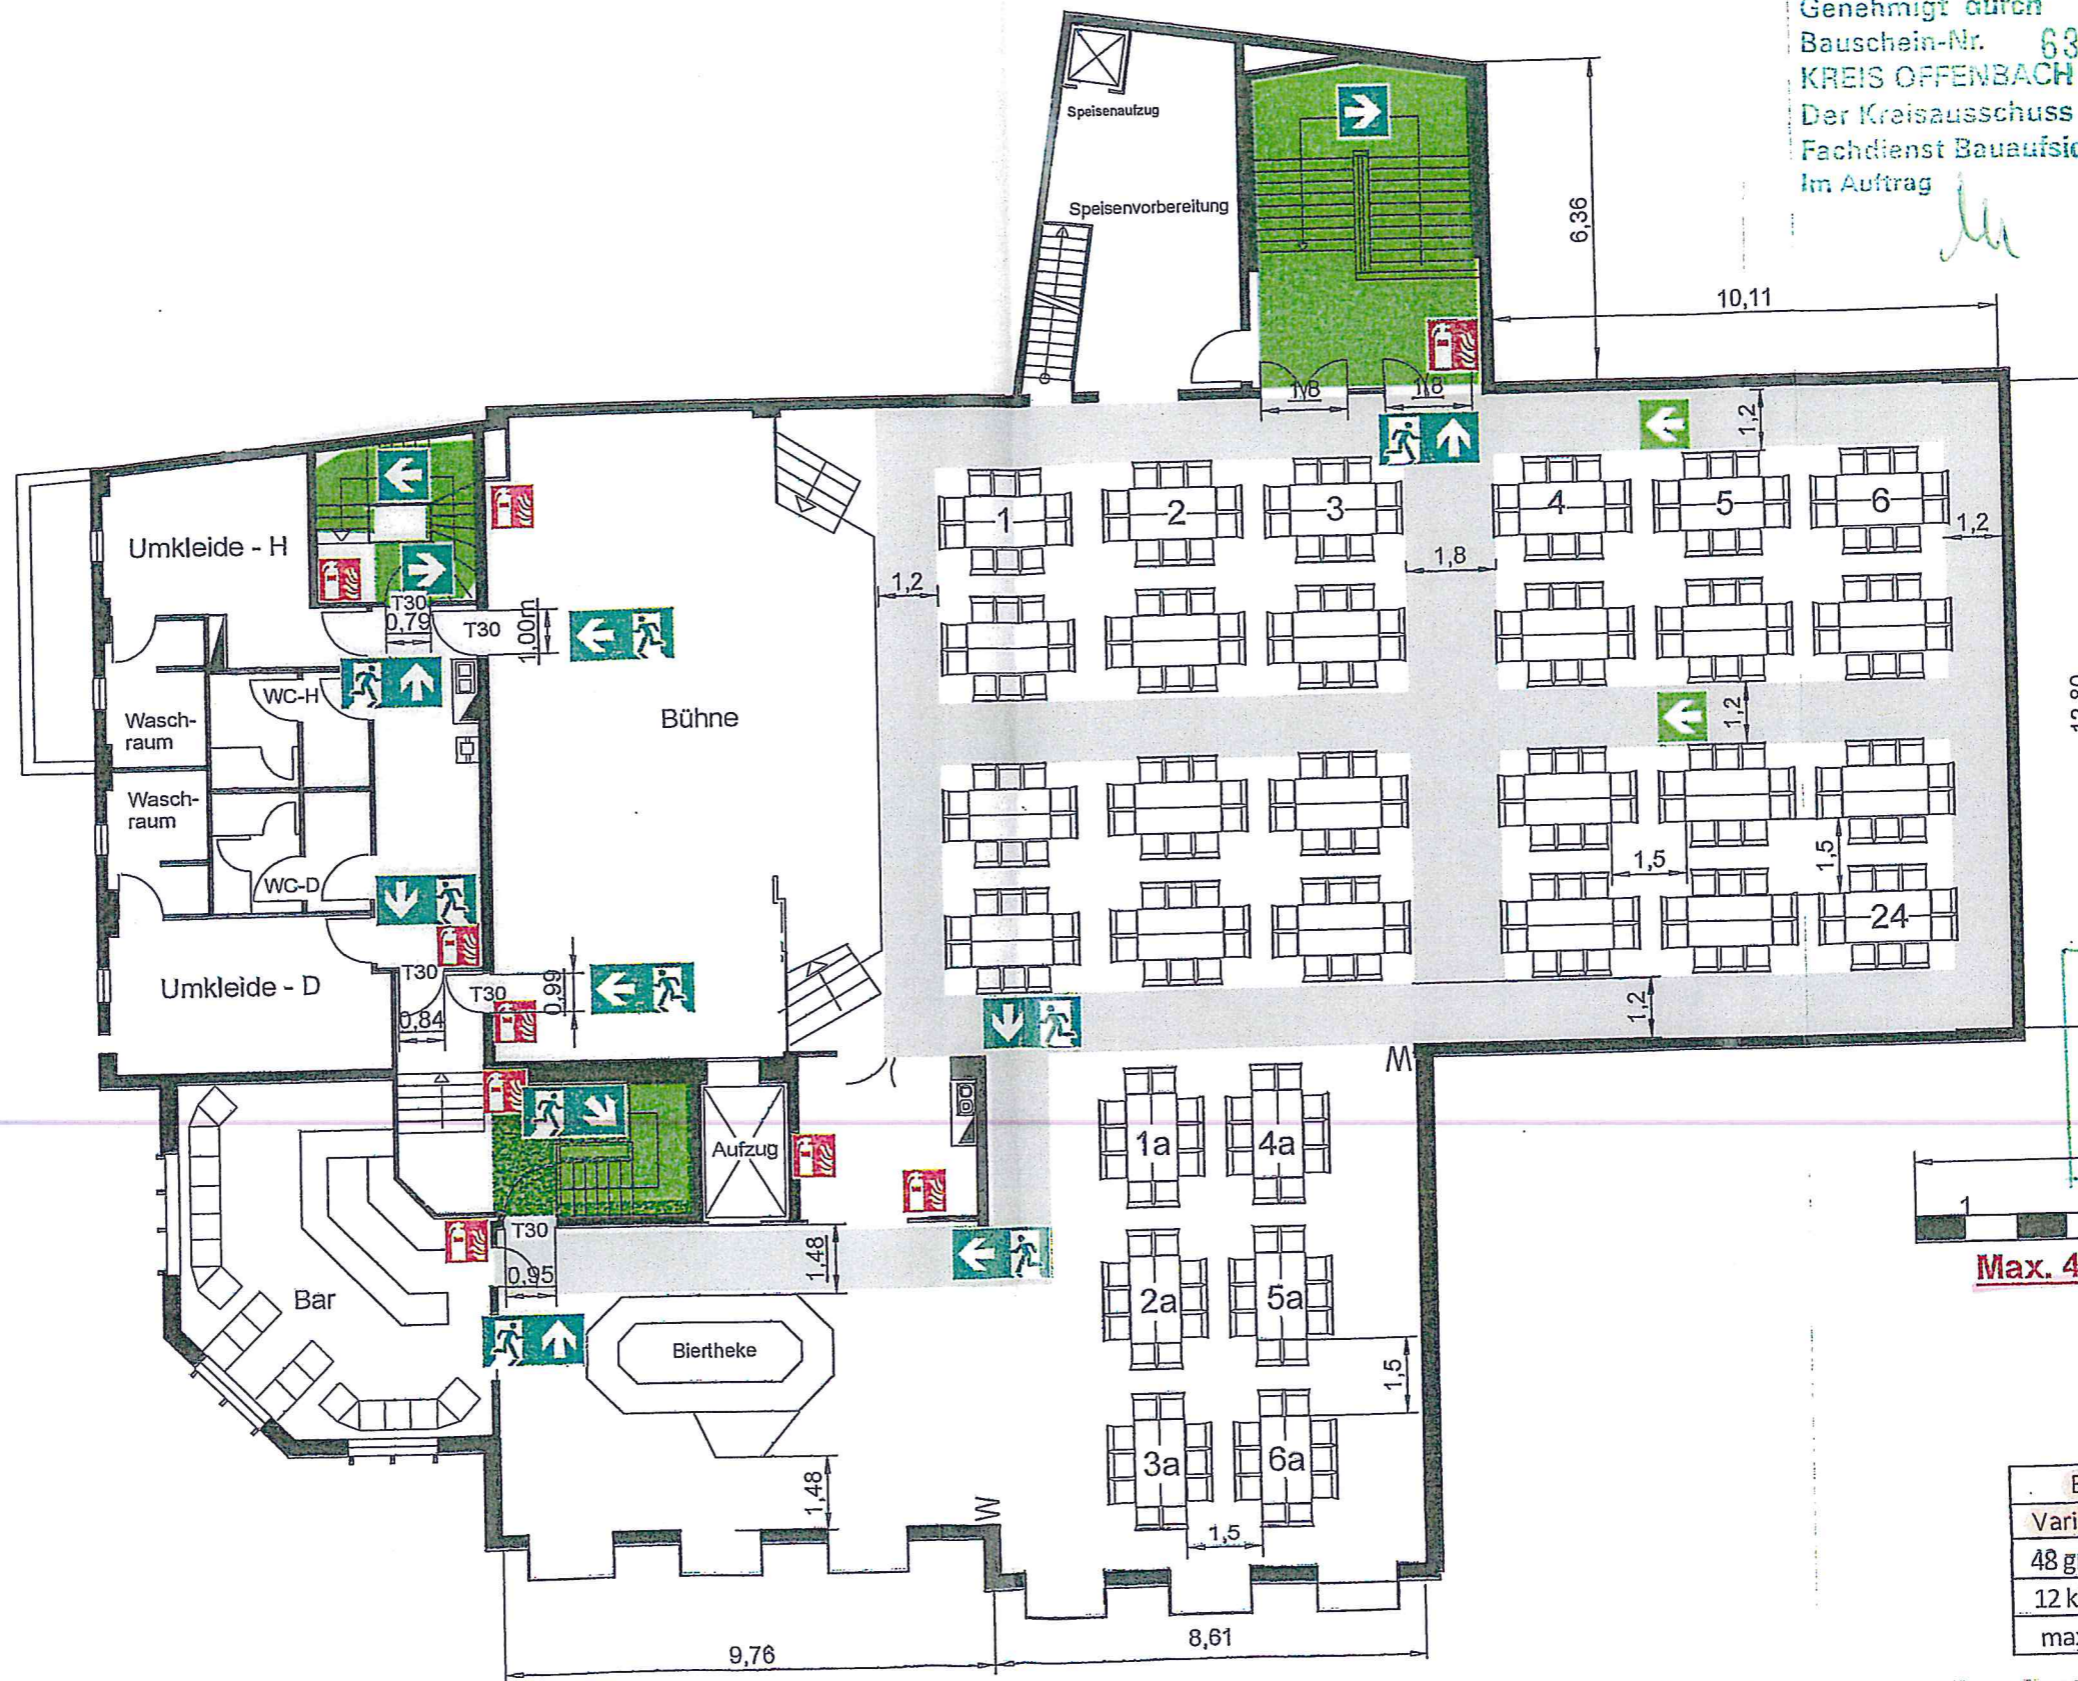

Der Magistrat der
 Stadt Seligenstadt
 Erste Stadträtin
 Marktplatz 1
 63500 Seligenstadt

D. H.
 25. Jan. 2016

Kreis Offenbach
 Gefahrenabwehr- und
 Gesundheitszentrum
 Vorbeugender
 Gefahrenschutz
 10,00m

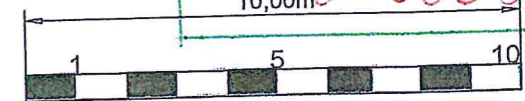

**Max. 400 Besucher im OG;
 ohne Bühne**

P. W.

Sammelstelle
 auf der Straße
 am Parkplatz



Legende: Feuerlöscher Richtungsanzeige Rettungsweg Sammelstelle


Bestuhlungsplan Riesen-Saal		
Variante 04; Ballbestuhlung m. Erw.		
48 gr. Saal	Tische	170 x 50 cm
12 kl. Saal	Tische	170 x 50 cm
max. 300	Stühle	53 x 53 cm

Objekt:	Riesen Seligenstadt Soekgasse, 63500 Seligenstadt	Geschoss:	Obergeschoss
Gebäude:	Riesen Seligenstadt	Plan-Nr.:	08 Tischbestuhlung o. Erw.
Stand:	12/2015	Planzeichner:	Thomas Hain Brandschutz GmbH Kolpingstraße 31 a 6500 Seligenstadt

Bestuhlungsplan 05

Genehmigt durch
Bauschein-Nr. 63-4031-15-24
KREIS OFFENBACH
Der Kreisausschuss
Fachdienst Bauaufsicht
Im Auftrag


M 15.03.2016

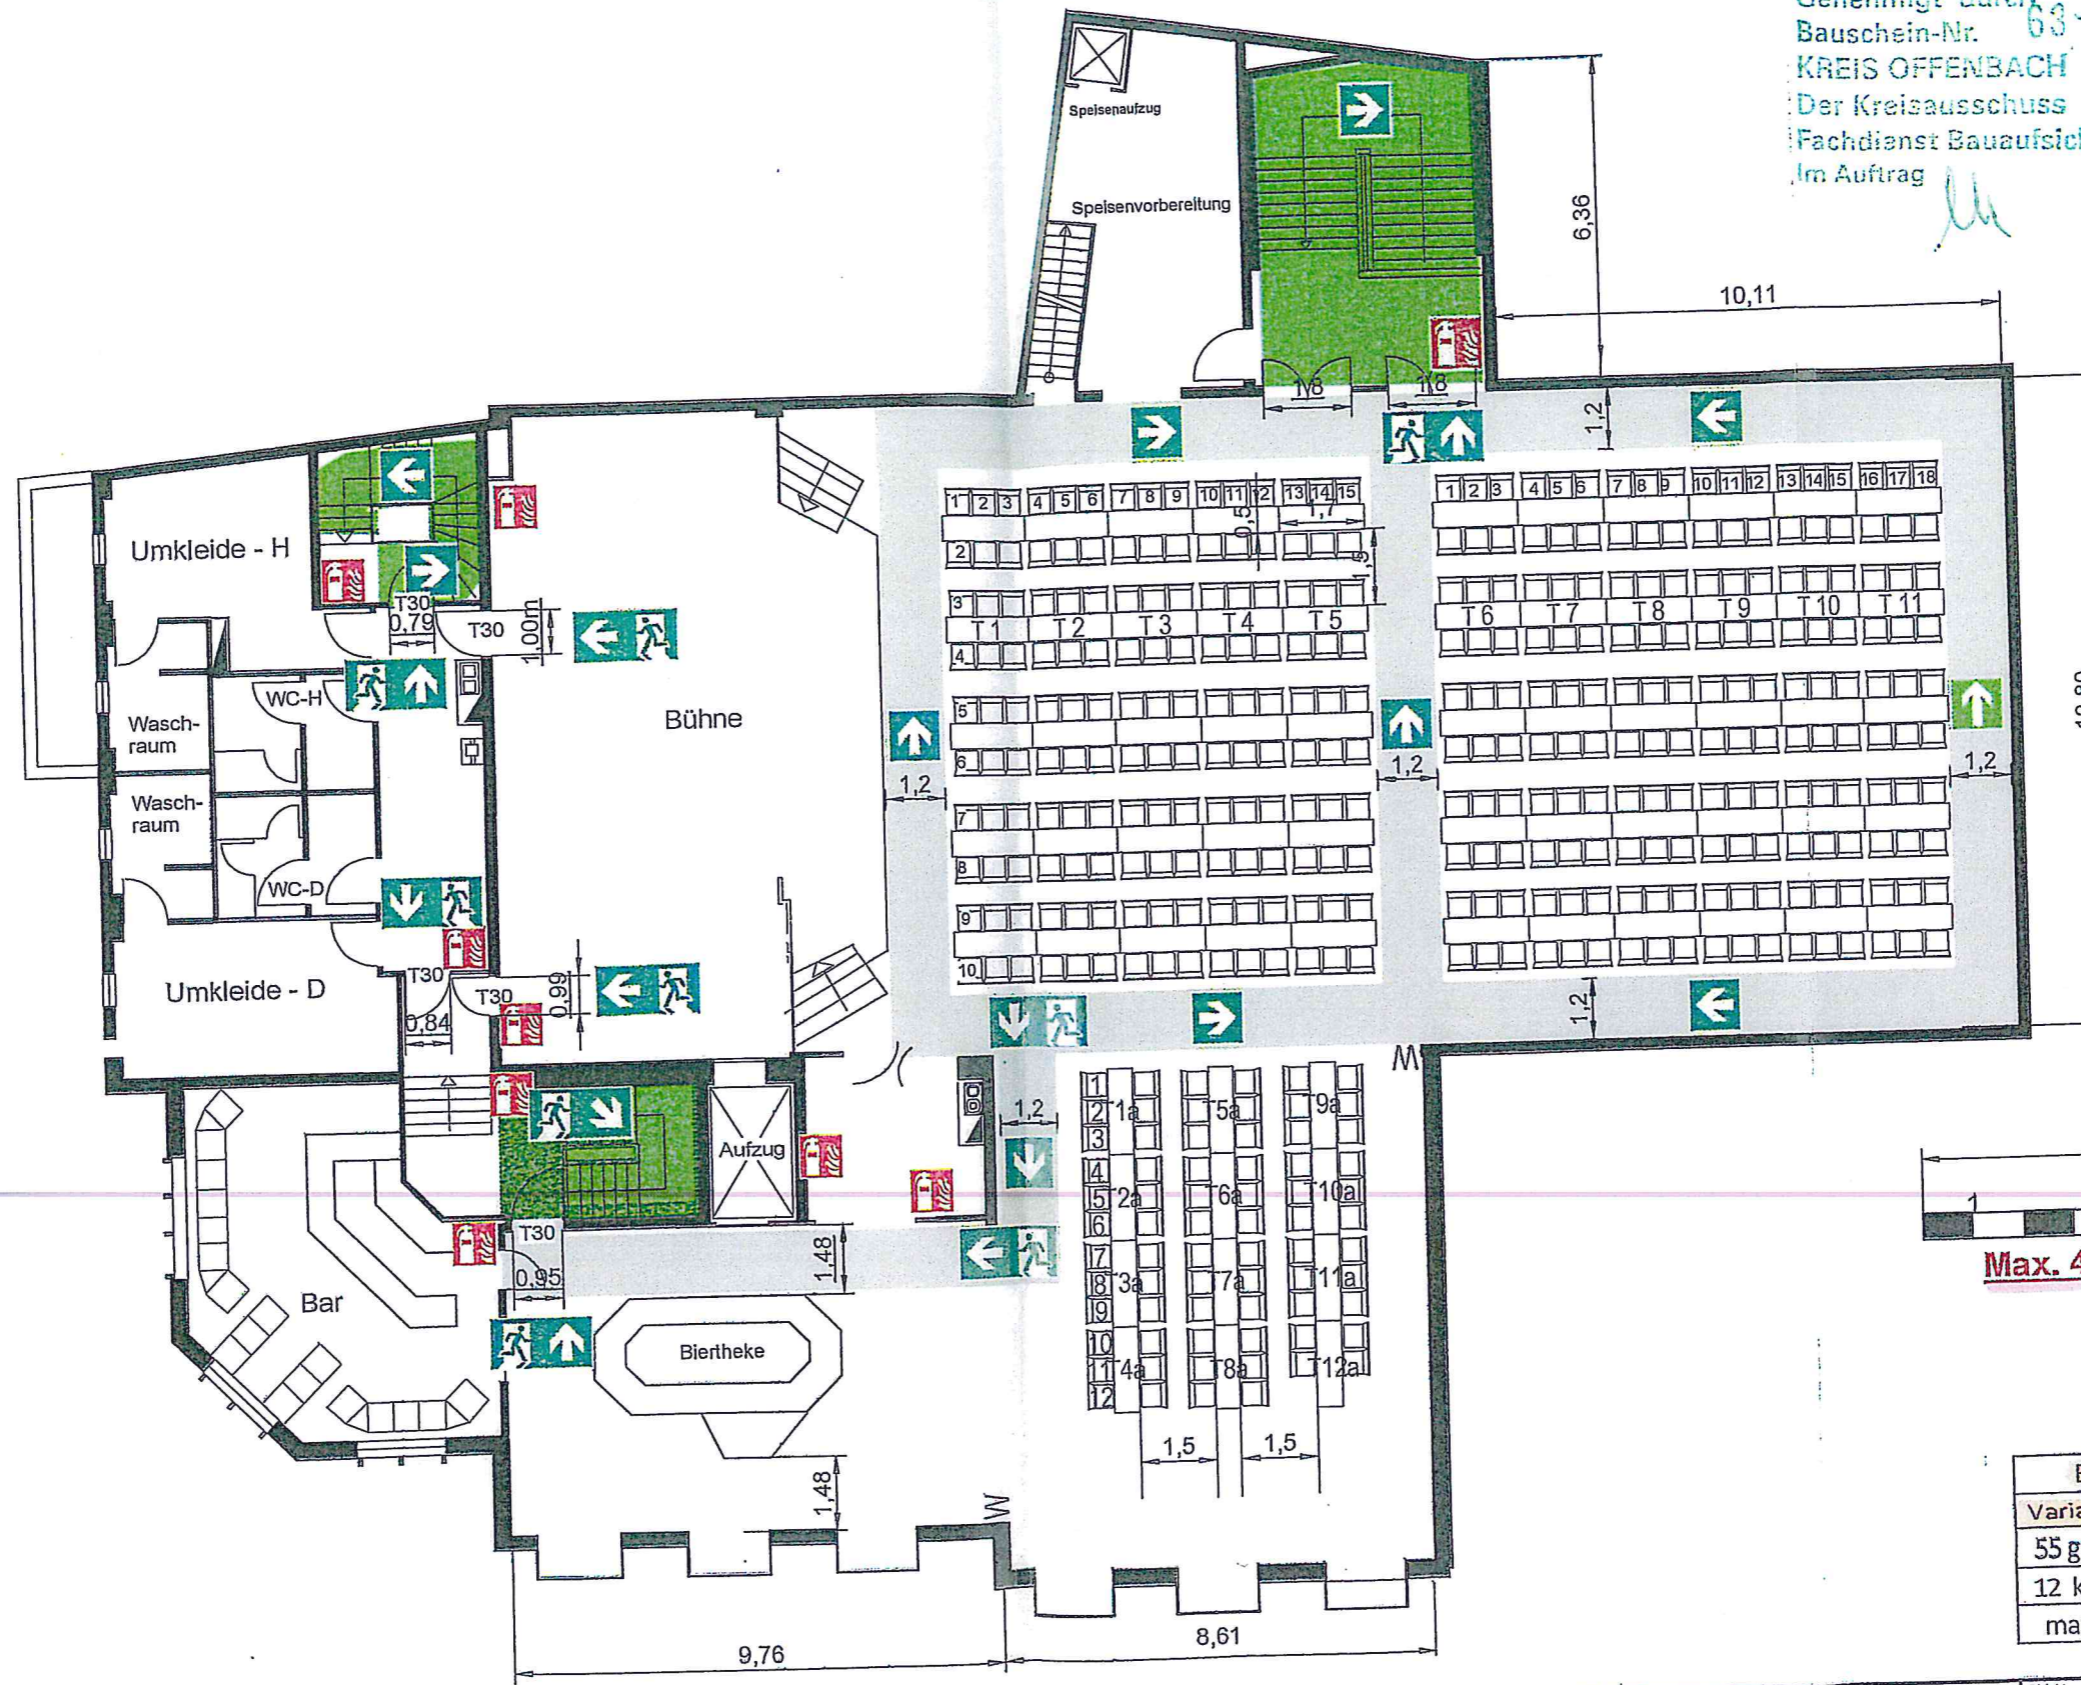

Der Magistrat der
Stadt Seligenstadt
Erste Stadträtin
Marktplatz 1
63500 Seligenstadt

J. W.
25. Jan. 2016

Kreis Offenbach
Gefahrenabwehr- und
Gesundheitszentrum
Vorbeugender
Gefahrenschutz

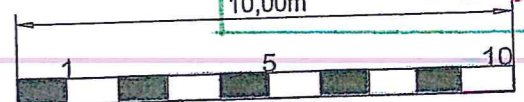

**Max. 400 Besucher im OG;
ohne Bühne**
Personen

Sammelstelle
auf der Straße
am Parkplatz



Bestuhlungsplan Riesensaal		
Variante 05; Tischbestuhlung m. Erw.		
55 gr. Saal	Tische	170 x 50 cm
12 kl. Saal	Tische	170 x 50 cm
max. 400	Stühle	53 x 53 cm

Legende: Feuerlöscher


Richtungsanzeige Rettungsweg

Sammelstelle

Objekt:	Riesensaal Seligenstadt Sackgasse, 63500 Seligenstadt	Geschoss:	Obergeschoss
Gebäude:	Riesensaal Seligenstadt	Plan-Nr.:	
Stand:	12/2015	Plan-Nr.:	
Plansteller:		Thomas Hain Brandschutz GmbH Kolpingstraße 31 a 6500 Seligenstadt	

Bestuhlungsplan 06


Genehmigt durch
 Bauschein-Nr. 63-4031-15-24
 KREIS OFFENBACH
 Der Kreisausschuss
 Fachdienst Bauaufsicht
 Im Auftrag
Me 15.03.2016

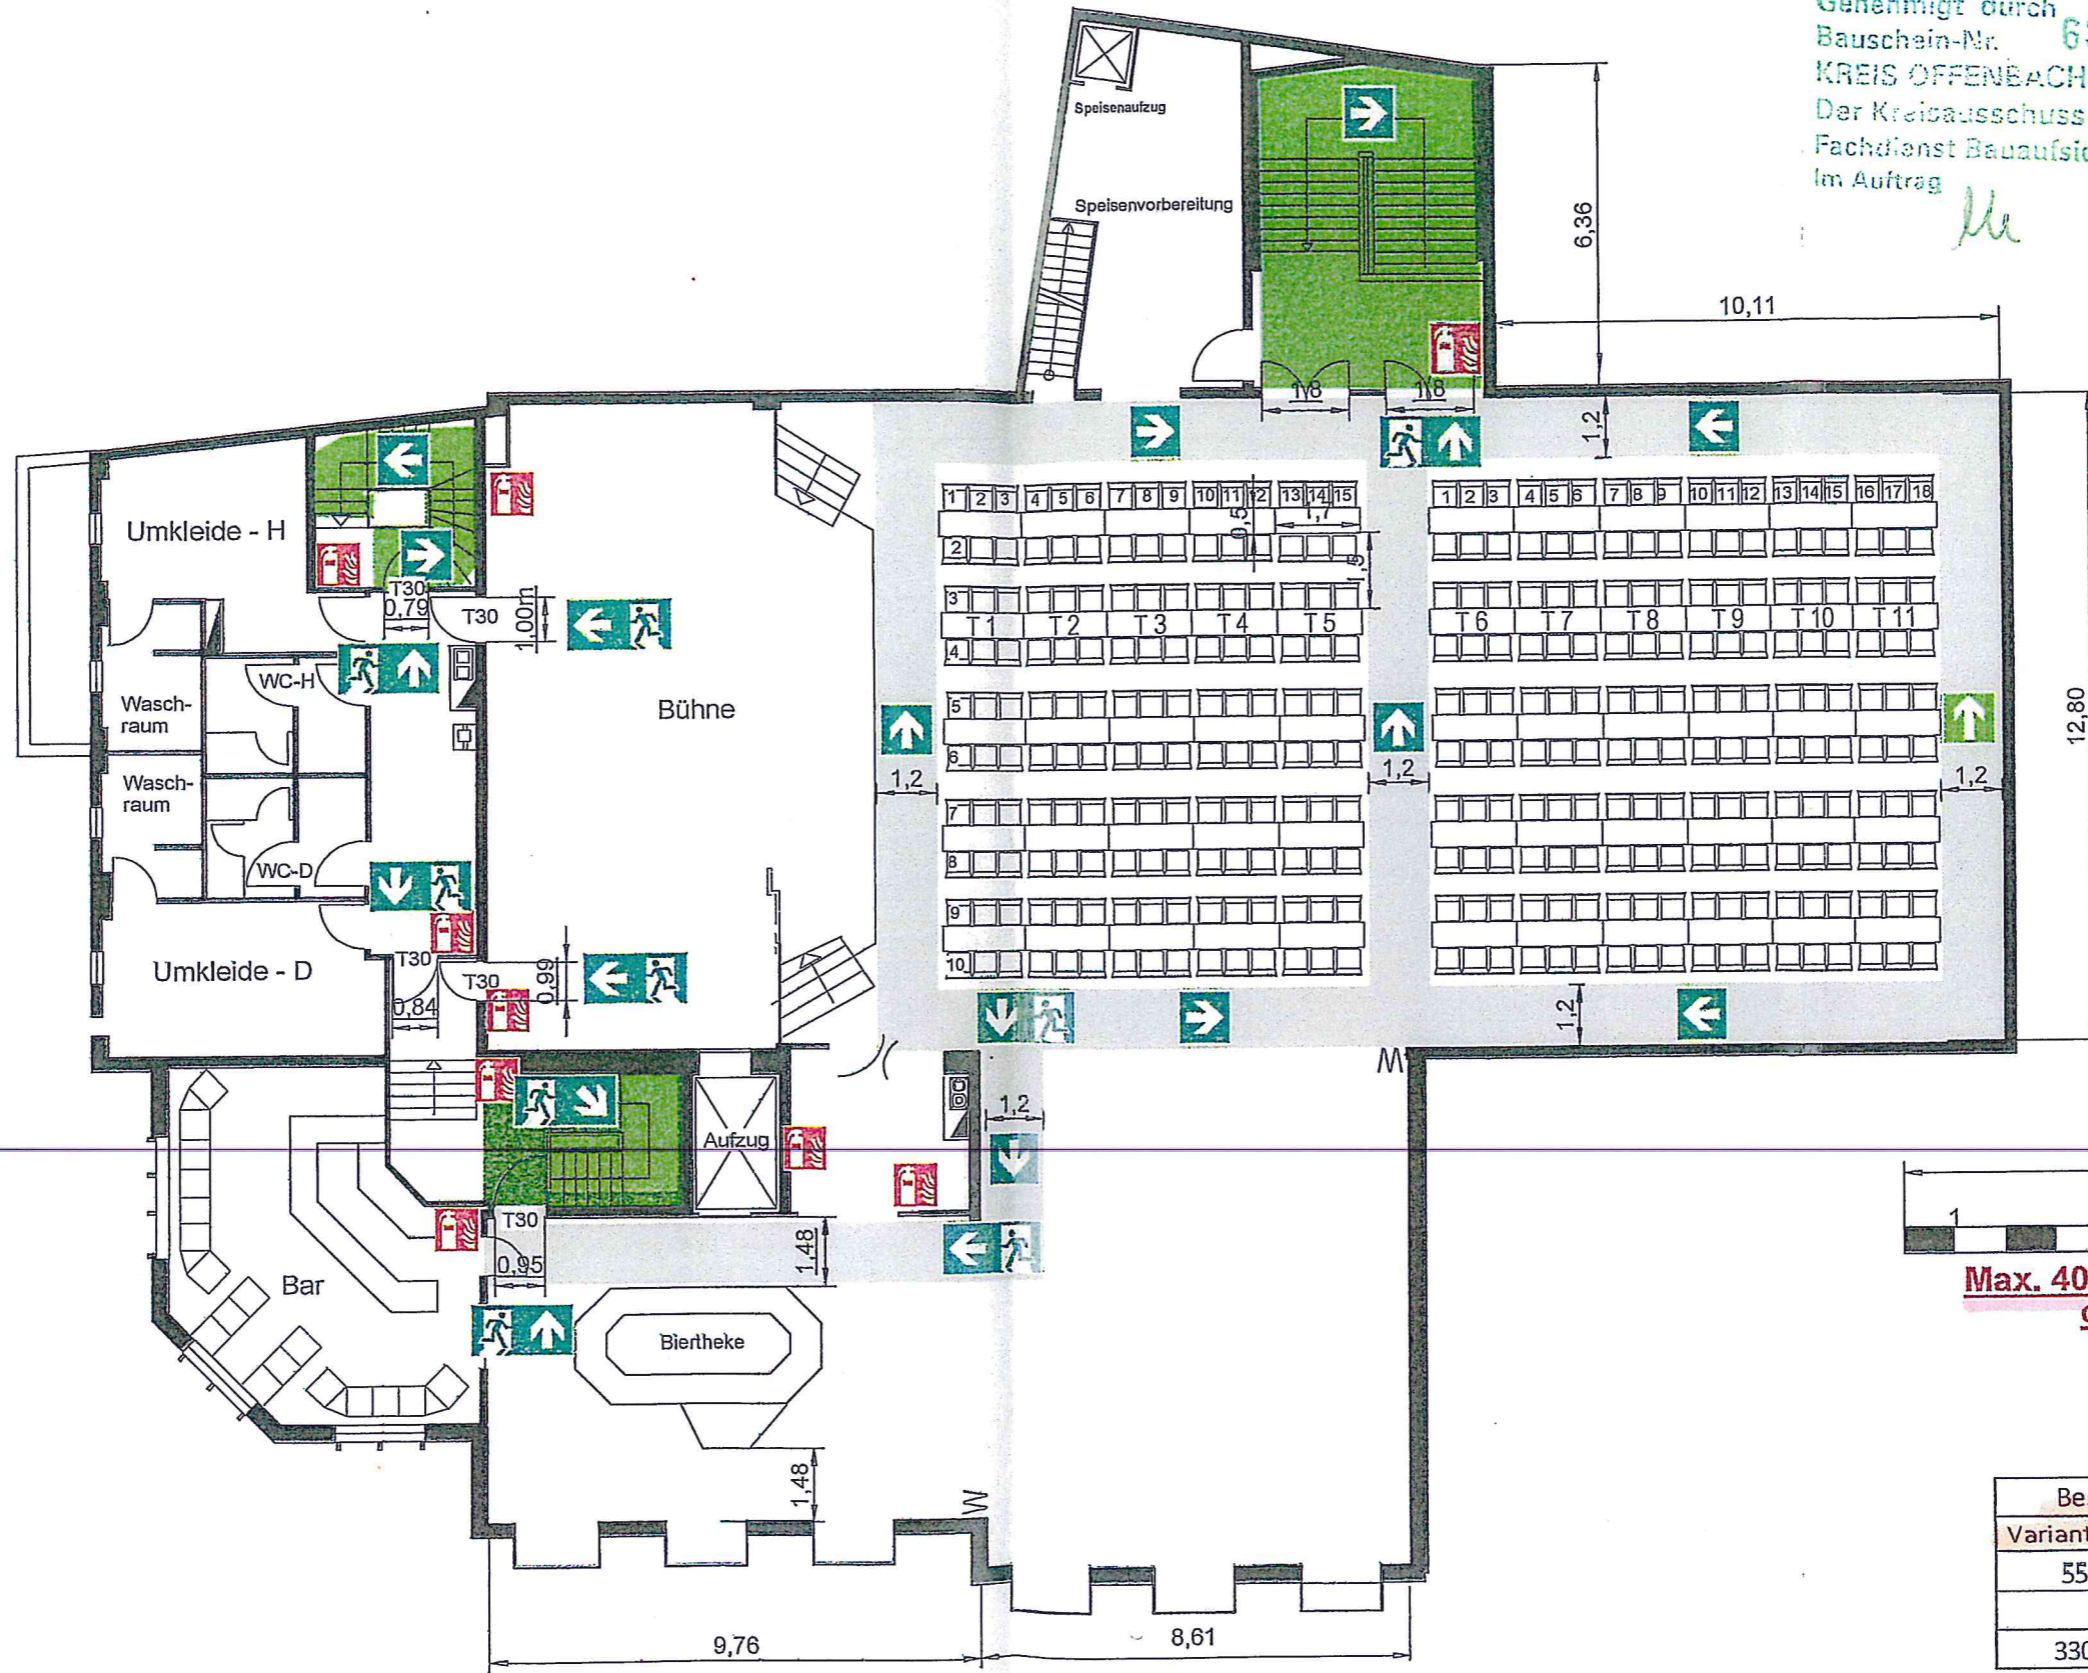

Der Magistrat der
 Stadt Seligenstadt
 Erste Stadträtin
 Marktplatz 1
 63500 Seligenstadt

D. J.
 25. Jan. 2016

Kreis Offenbach
Gefahrenabwehr- und
Gesundheitszentrum
Vorbeugender
10,00m Gefahrenschutz

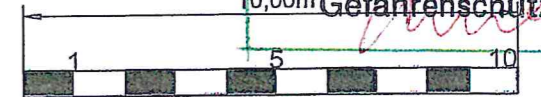

Max. 400 Besucher im OG;
ohne Bühne
Personen

Sammelstelle
 auf der Straße
 am Parkplatz



egende:  Feuerlöscher

 Richtungsanzeige Rettungsweg

 Sammelstelle

Bestuhlungsplan Riesensaal		
Variante 06; Tischbestuhlung, gr. Saal		
55	Tische	170 x 50 cm
330	Stühle	53 x 53 cm

Objekt:	Riesensaal Seligenstadt Sackgasse, 63500 Seligenstadt
Gebäude:	Riesensaal Seligenstadt
Stand:	12/2015
Plansteller:	Thomas Hahn Brandschutz GmbH Kolpingstraße 31 a 6500 Seligenstadt