

Bericht

Bauvorhaben	Seligenstadt, BV Gebietsentwicklung „Südwestlich des Westrings“
Unsere Projekt Nr.:	21_0709
Auftraggeber	Terramag GmbH Niederlassung Mainz Kurt-Schuhmacher-Straße 41 A 55124 Mainz-Gonsenheim
Ansprechpartner	Herr Schippers
Ausführungsdatum	21.01.2022



Veranlassung:

Das geplante Bauvorhaben liegt nach den Erkenntnissen des Regierungspräsidiums Darmstadt in einem Bombenabwurfgebiet. Nach einer geomagnetischen Sondierung durch die Fa. Posselt und Zickgraf Prospektionen GbR und einer anschließenden Auswertung der Messdaten auf kampfmittelrelevante Anomalien durch die Tauber Explosive Management GmbH wurden 52 Störpunkte zur Aufgrabung ausgewiesen.

Aufgrabung der Anomalien:

Am 10.11.2021 wurden mit der Firma AAB Archäologie folgende Anomalien durch Aufgrabung überprüft:

- 6, 11, 12, 28, 29, 30, 31, 37, 38, 39 und 40

Dabei wurden 3 x INC 30 Brandbomben geborgen und an den staatlichen Kampfmittelräumdienst zur endgültigen Vernichtung übergeben.

21.01.2022:

Am 21.01.2022 wurden im Auftrag der Terramag GmbH folgende Anomalien durch Aufgrabung überprüft.

- 1-5, 7-10, 13-27, 32-36 und 41-46

Um den „Flurschaden“ möglichst gering zu halten wurde zuerst versucht die Anomalien durch händische aufgraben zu überprüfen. Folgende Anomalien mussten mittels Bagger überprüft werden:

- 32-36: der Oberboden (ca. 0,2 – 0,3 m) ist mit geringen Mengen an Bauschutt durchsetzt; vermutlich ehemalige BE Fläche
- 41-45: Löcher mit Bauschutt und Müll (bis ca. 2,0)

Anomalie 20 befindet sich im direkten Umfeld einer Parkbank, diese wurde nicht durch Aufgrabung überprüft (der Störpunkt wurde höchstwahrscheinlich durch die Parkbank erzeugt).

Es wurde keine Munition geborgen, die überprüften Anomalien werden zur weiteren Bearbeitung freigegeben.

Leistungen:

Pos.	Menge	Leistungsbeschreibung
0010	1 psch -	Anzeige der Räumstelle nach §14 SprengG bei den zuständigen Behörden
0020	1 Stck. -	An- und Abfahrt Bergungstrupp
0030	7,0 Std. -	Stundensatz Bergungstrupp
0040	1 psch -	Abschlussdokumentation

Abschlussbemerkung:

Es wird darauf hingewiesen, dass trotz fachgerechter Untersuchung und Beräumung nach dem aktuellen Stand der Technik und den gesetzlichen Vorgaben nicht auszuschließen ist, dass sich auf den untersuchten Grundstücken weiterhin Kampfmittel befinden. Bei jeglichem Verdacht des Antreffens von Kampfmitteln ist deshalb die zuständige Behörde zu benachrichtigen und sind die Bauarbeiten in diesem Bereich einzustellen (gemäß: ATV DIN 18299 Abschnitt 0.1.17 VOB/C).

Bensheim, den 25.01.2022

A handwritten signature in black ink, appearing to be 'Till Reckling', is positioned above a horizontal line.

Till Reckling

5542808.364

497920.205



497132.205

5542238.364



Ortung & Bergung von Kampfmitteln


OBK Sued GmbH
 Neuhofstraße 1b
 64652 Bensheim
 Tel: 06251 8534327
 mail: info@obk-sued.de
 www.obk-sued.de

Seligenstadt, BV NBG

Legende
 überprüfte Anomalien ●

Auftraggeber: Terramag GmbH
 Niederlassung Mainz
 Kurt-Schuhmacher-Straße 41 A
 55124 Mainz-Gonsenheim

Projekt-Nr.: 21_0709
 Karten-Nr.: Lageplan 1
 Datum: 2022-01-25
 Autor: Till Reckling
 Maßstab: 1:2000

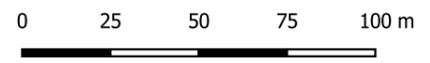



Ortung & Bergung von Kampfmitteln


OBK Sued GmbH
 Neuhofstraße 1b
 64652 Bensheim
 Tel: 06251 8534327
 mail: info@obk-sued.de
 www.obk-sued.de


Seligenstadt, BV NBG

Legende
 überprüfte Anomalien ●


Auftraggeber: Terramag GmbH
 Niederlassung Mainz
 Kurt-Schuhmacher-Straße 41 A
 55124 Mainz-Gonsenheim

Projekt-Nr.: 21_0709
 Karten-Nr.: Lageplan 1
 Datum: 2022-06-22
 Autor: Till Reckling
 Maßstab: 1:2000

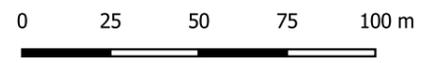

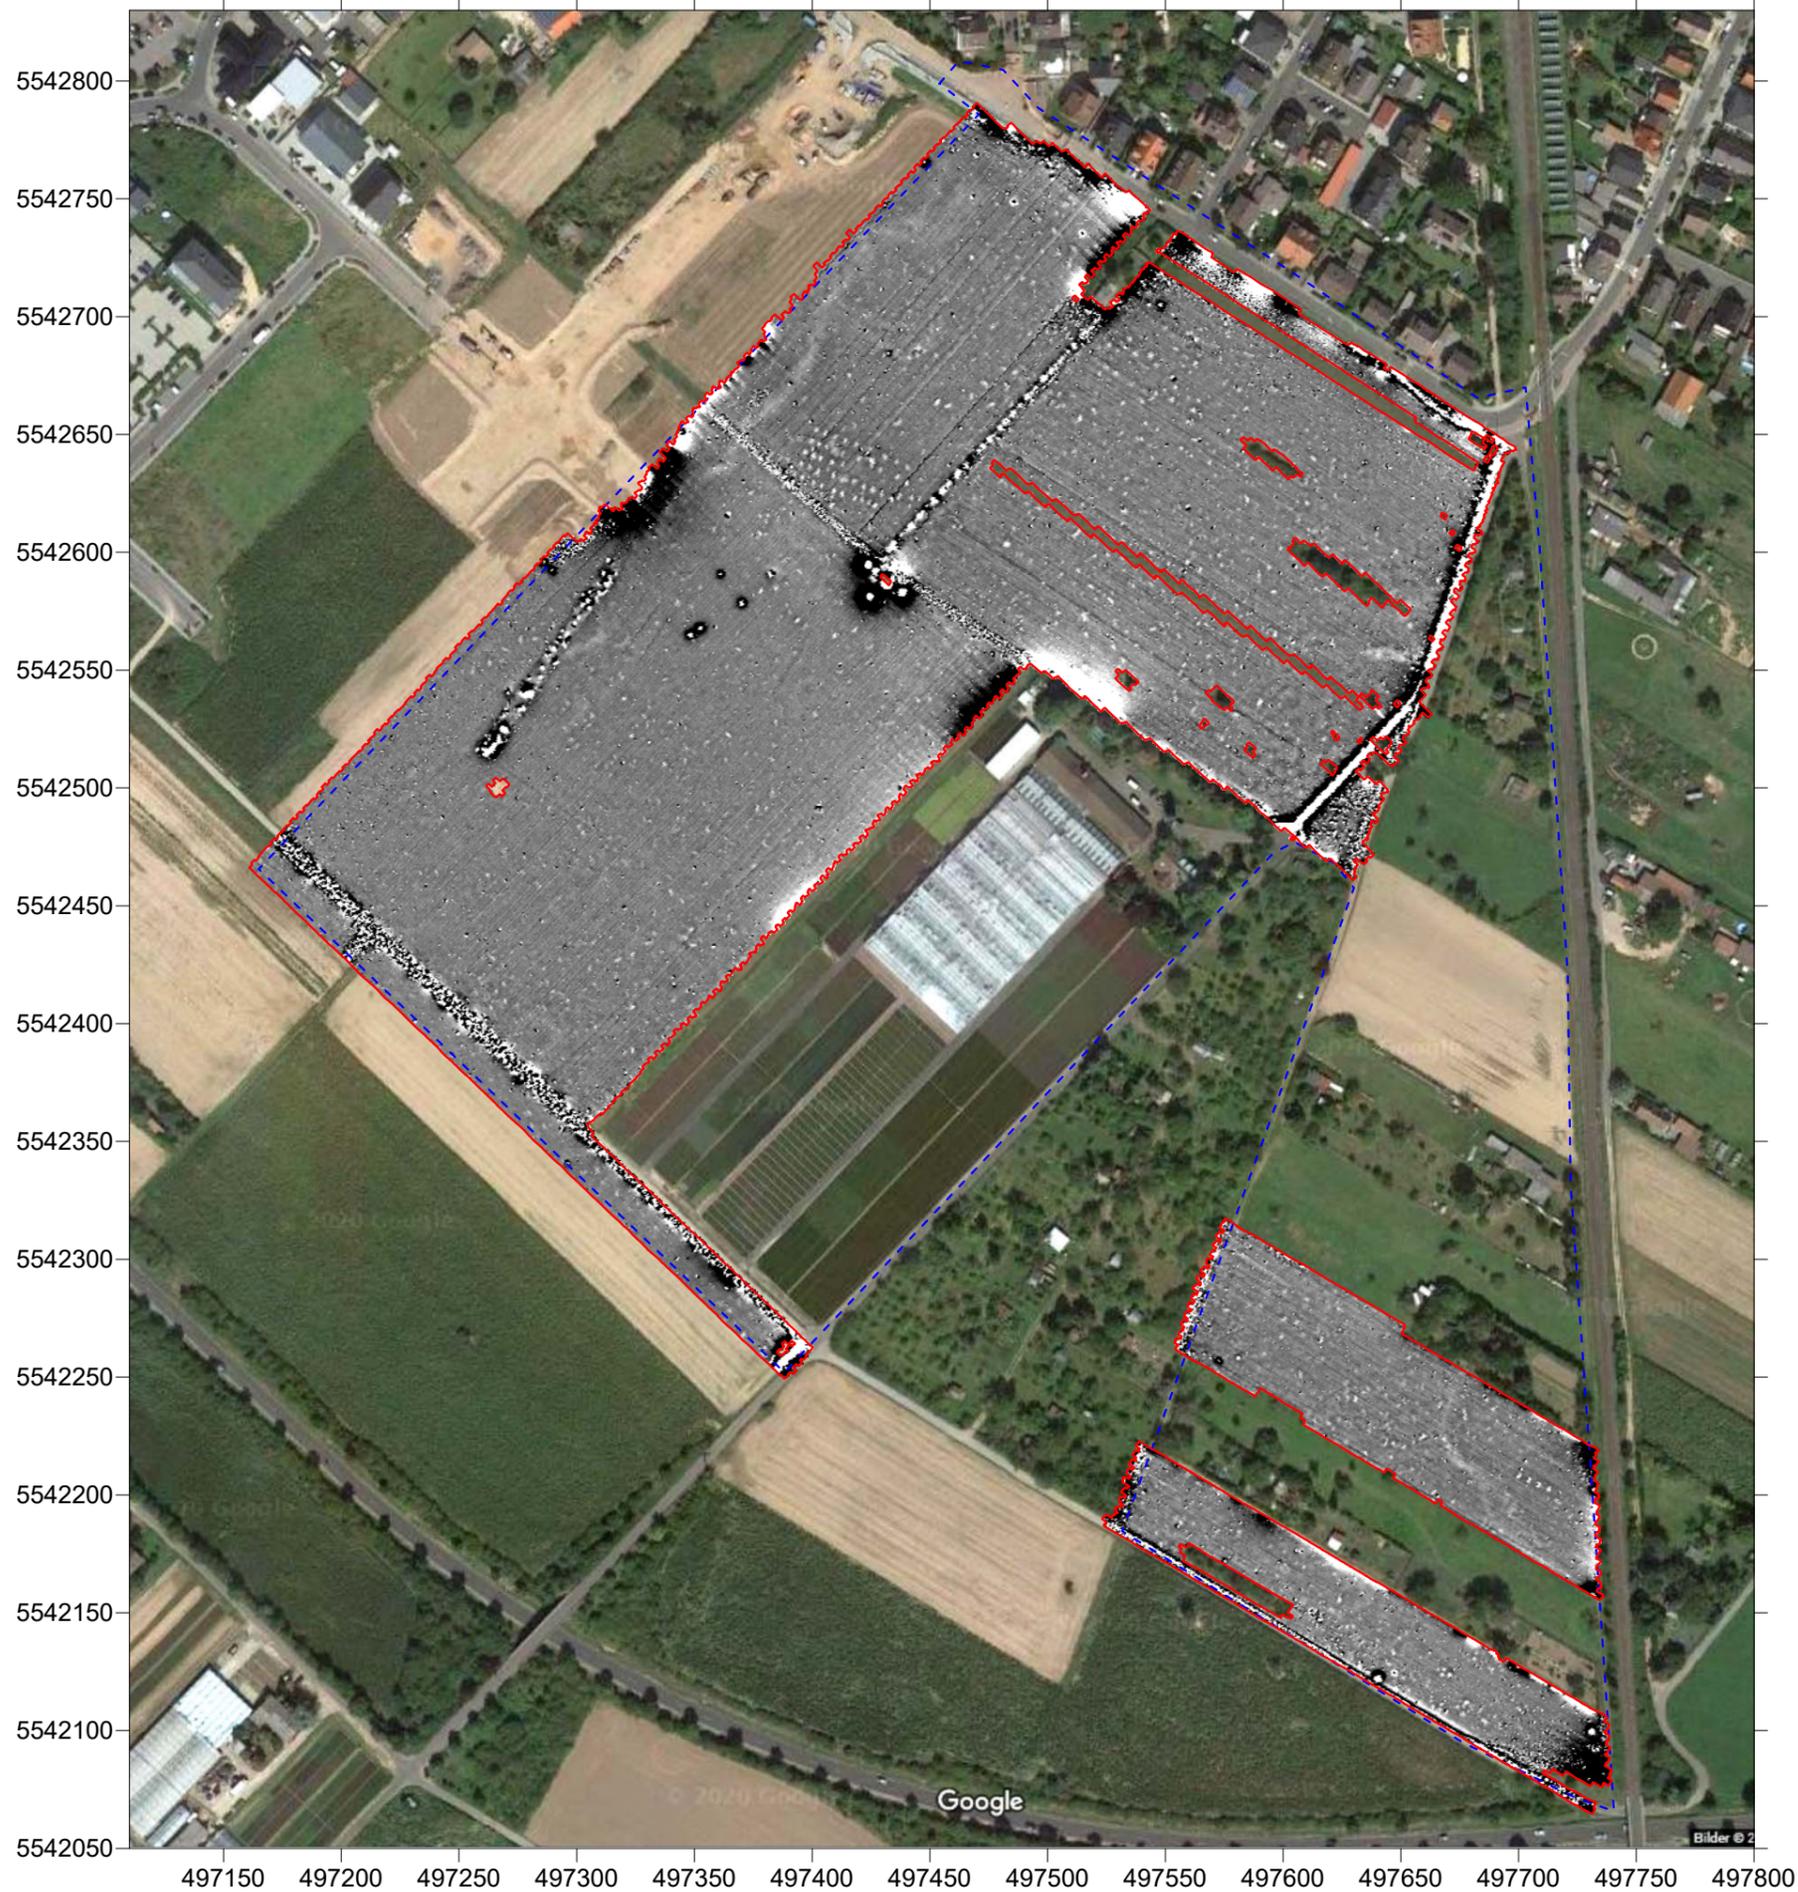

□ Flächenvorgabe
□ Untersuchungsfläche / Hindernis
 nT Nanotesla

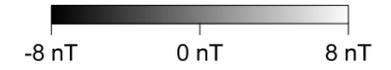

Projekt: Bebauungsplan Nr. 86, "Südwestlich des Weststrings", archäologisch-geophysikalische Prospektion Januar 2021		Auftraggeber: 	
Lage: Stadt Seligenstadt, Landkreis Offenbach		Terramag GmbH Westbahnhofstraße 36 63450 Hanau	
Plan: Graustufendarstellung der Magnetometerprospektion			
Bemerkungen:			
Plangrundlage: Google Maps Luftbild, Zugriff am 06.11.2020, Georeferenzierung durch PZP GbR			
Messgerät und -raster:			
Koordinatensystem: UTM (32N)	Maßstab: 1:3.000	Erstellt am: 14.12.2020	
		Posselt & Zickgraf Prospektionen GbR Büro Marburg Friedrichsplatz 9 35037 Marburg +49 (0)6421 924614 www.pzp.de	
			Abb. 1